




بیست و پنجمین نمایشگاه بین المللی  
**صنعت ساختمان**

۲۷ الی ۳۰ مرداد ماه ۱۴۰۴

25<sup>th</sup> INTERNATIONAL EXHIBITION OF BUILDING & CONSTRUCTION INDUSTRY  
18-21 Aug. 2025

WWW.ICCEXPO.COM

برگزارکننده: اتاق تعاون ایران  
محل دائمی نمایشگاه های بین المللی تهران

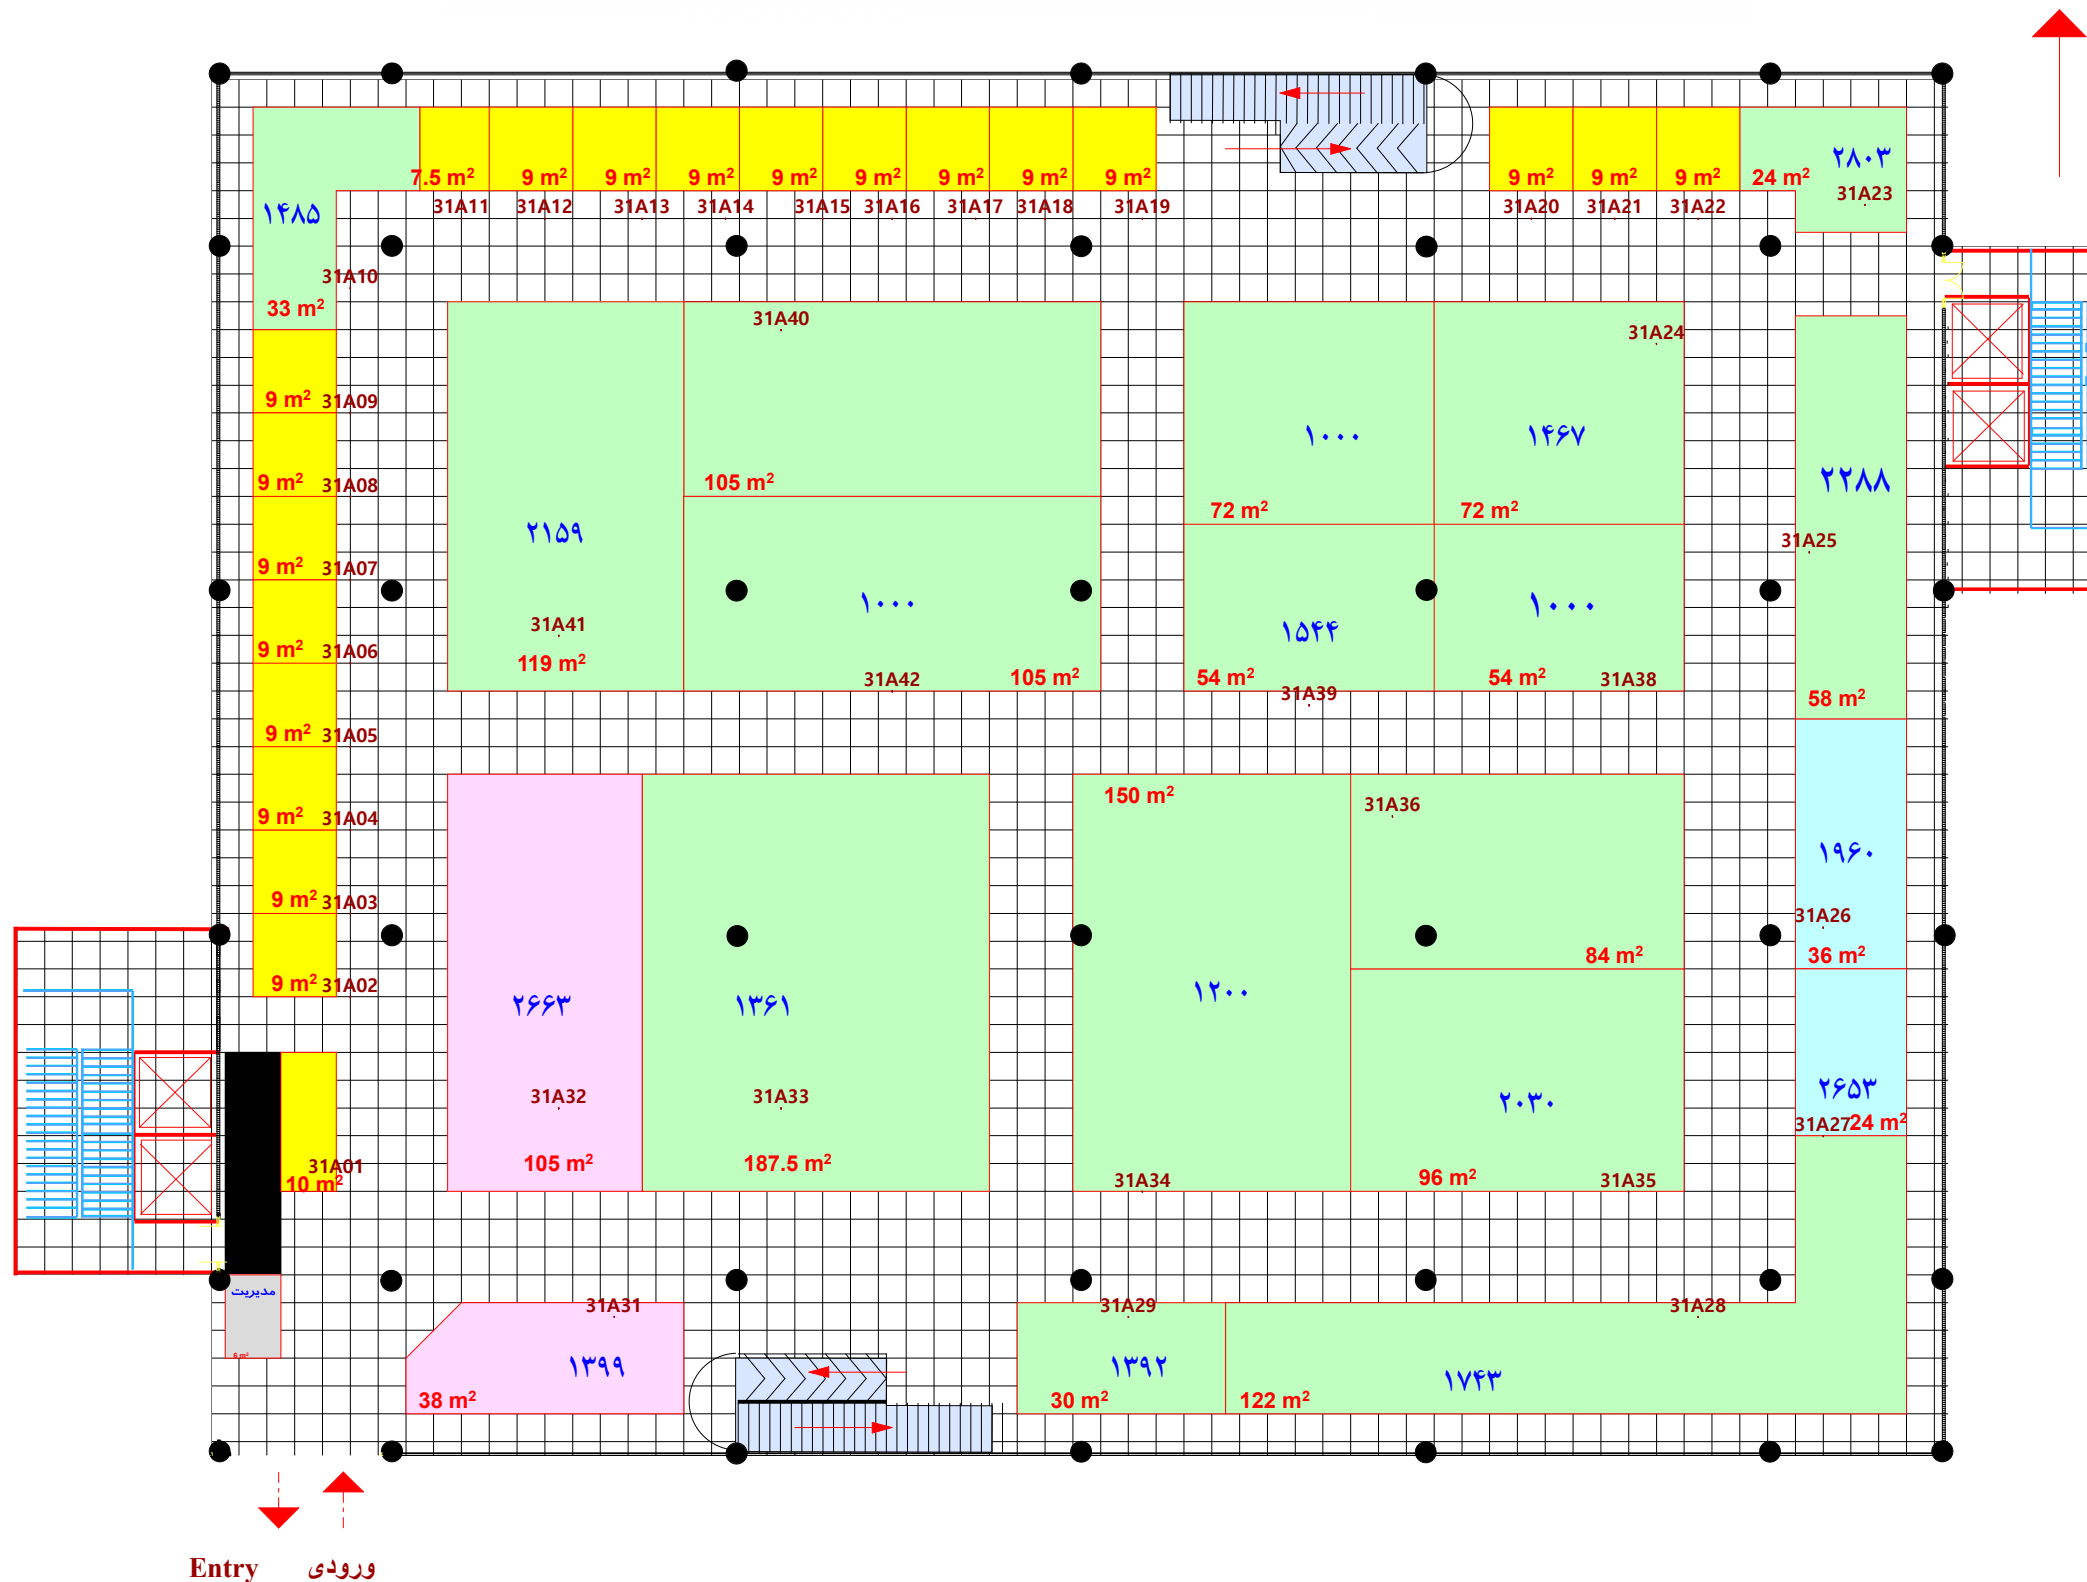

Hall No. 31-A

**جدول راهنما**

**C** **گرف یک بر**

**B** **گرف دو و سه بر**

**A** **گرف چهار بر – گرف راست و چپ و روبروی ورودی**

**گرف ارزی**

گرف پیش ساخته هر طبقه با مثلث مشکی با همان زمینه ی رنگ نشان داده شده

گرف پیش ساخته ویژه هر طبقه با مثلث قرمز با همان زمینه ی رنگ نشان داده شده

**گرفه های ارزی ۳۰/۷۰**

| نوع غرف                   | متراژ اعلام مجری | متراژ اعلام غرفه آرایشی |
|---------------------------|------------------|-------------------------|
| پیش ساخته ریالی           |                  |                         |
| پیش ساخته ارزی            |                  |                         |
| جمع                       |                  |                         |
| نوع غرف                   | متراژ اعلام مجری | متراژ اعلام غرفه آرایشی |
| خودساز ریالی              |                  |                         |
| خودساز ارزی               |                  |                         |
| جمع                       |                  |                         |
| نوع غرف                   | متراژ اعلام مجری | متراژ اعلام غرفه آرایشی |
| متراژ غرف یک بر           |                  |                         |
| متراژ غرف دو و سه بر      |                  |                         |
| متراژ غرف چهار بر         |                  |                         |
| جمع                       |                  |                         |
| مدیر سالن                 |                  |                         |
| کارشناس فنی مجری          |                  |                         |
| کارشناس ناظر معماری داخلی |                  |                         |

پاویون کشور

Entry ورودی

طراح نقشه: سید احمد حسینی

Hall No. 31-A



کارشناس ناظر معماری داخلی

کارشناس فنی مجری

مدیر سالن

متراژ غرف با نقشه اجرایی  
تطابق داشته و صحیح میباشد